
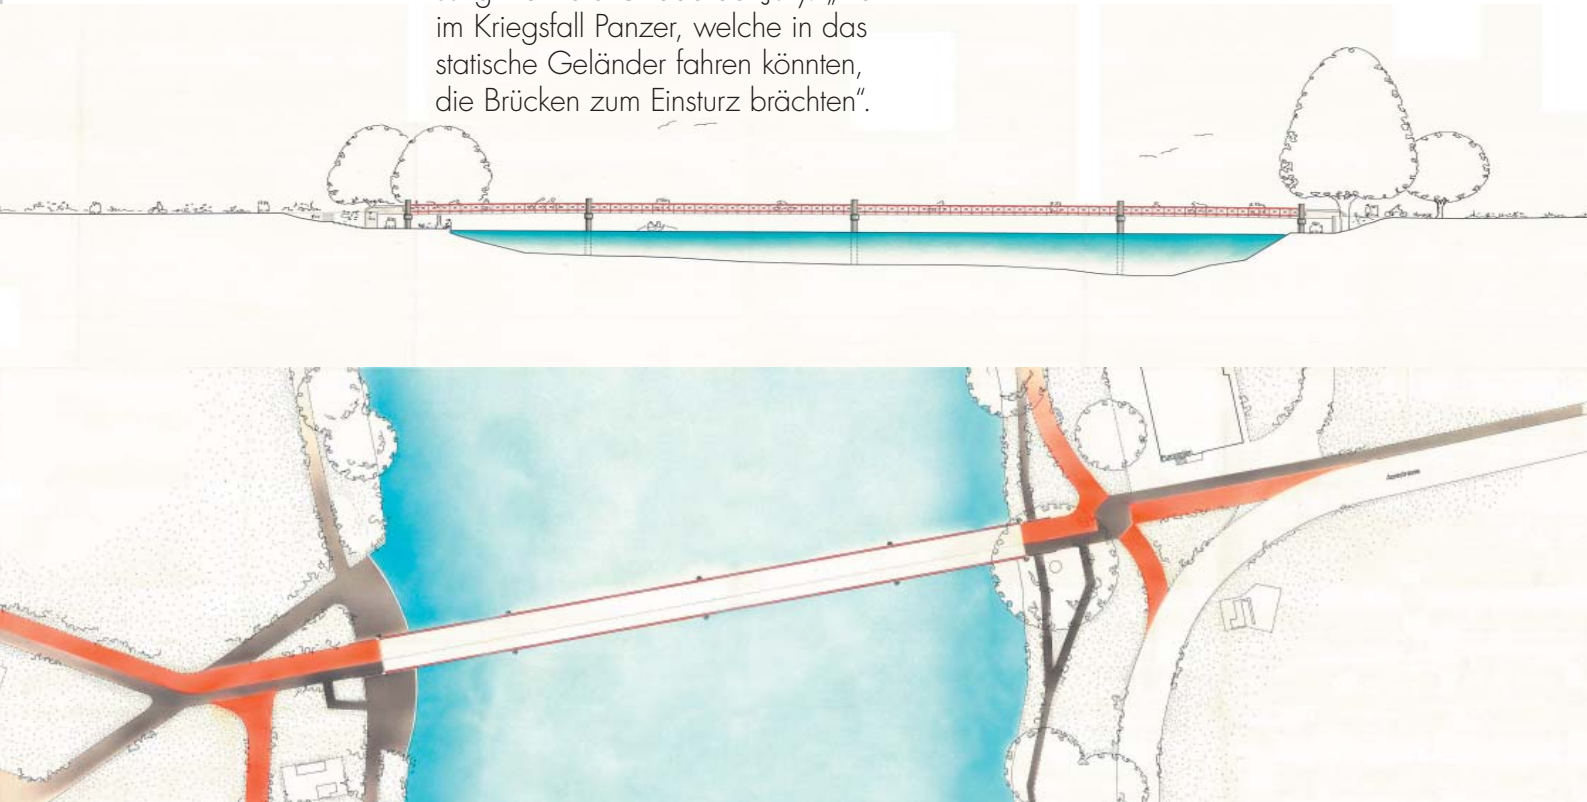


Wettbewerb Velobrücke Schützenmatt Solothurn 2. Rang

Die neue Velobrücke ist einem Steg nachempfunden und hebt sich dadurch bewusst vom Erscheinungsbild einer Autobrücke ab. Das rote Stahlfachwerk ist Statik und Geländer zugleich. Dadurch reduziert sich die Höhe der Brücke um das Mass des Geländers. Der Belag mit Eichenbohlen unterstreicht den Charakter eines Aareübergangs. Trotz der Vorzüge der Bauweise und den geringen Erstellungskosten fand die den Aareraum akzentuierende Lösung nicht die Gnade der Jury. „Da im Kriegsfall Panzer, welche in das statische Geländer fahren könnten, die Brücken zum Einsturz brächten“.

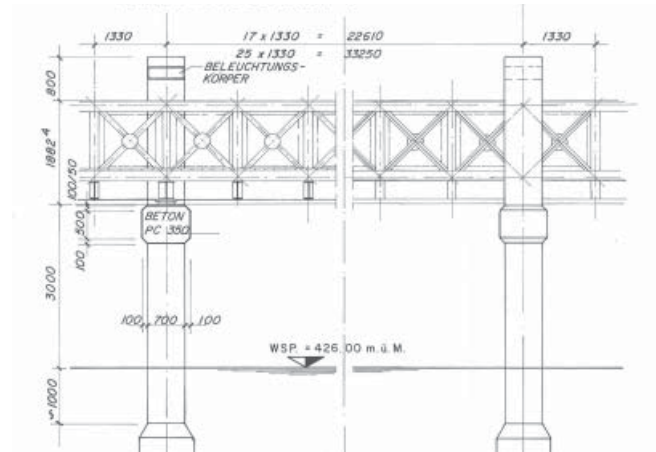

1983